




АОГВМ -8М; 8FM

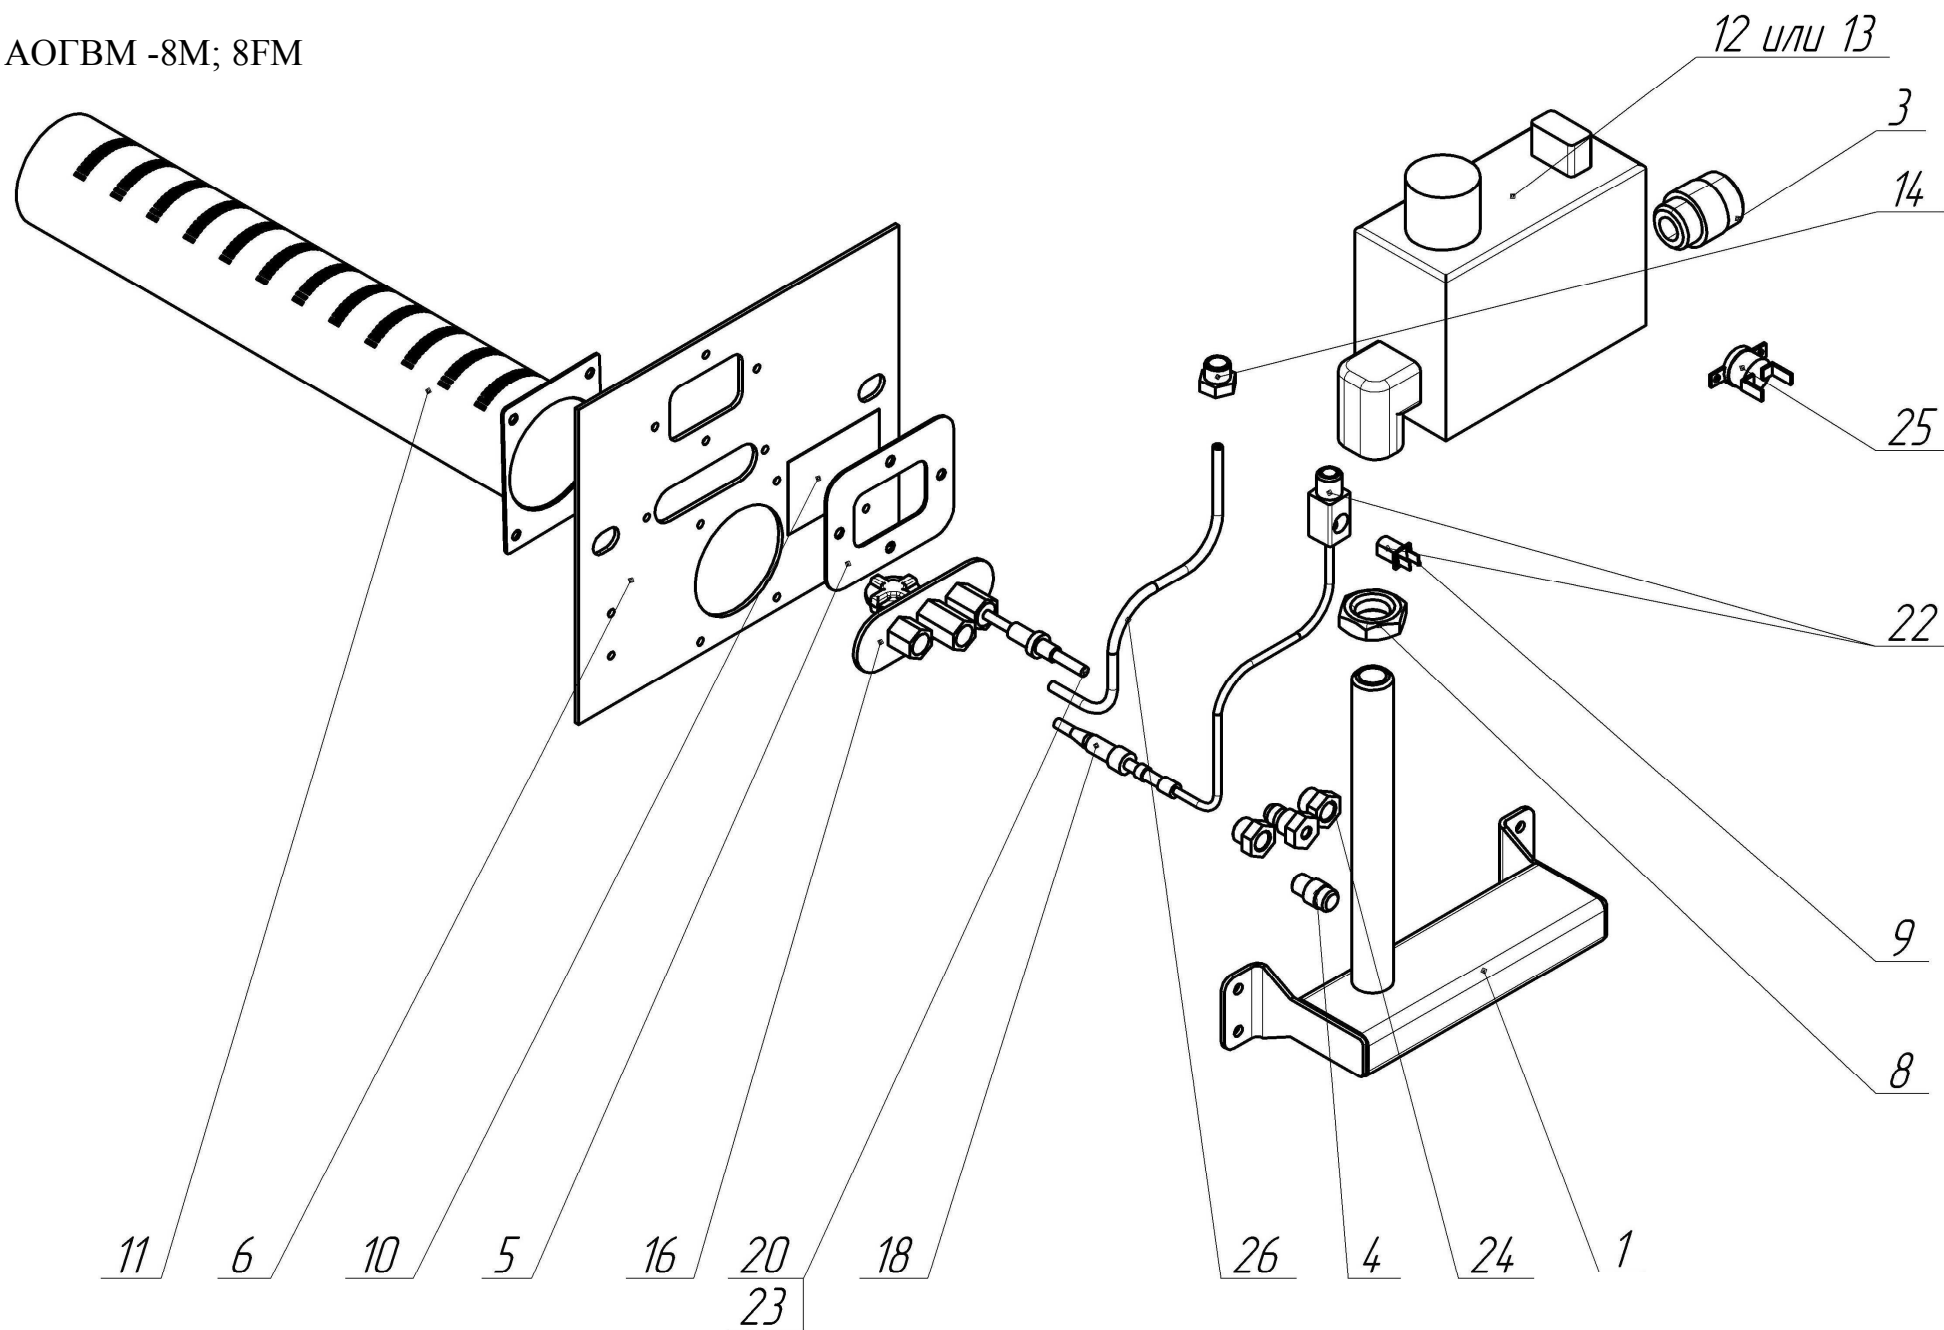

АОГВМ-10; 12,5М

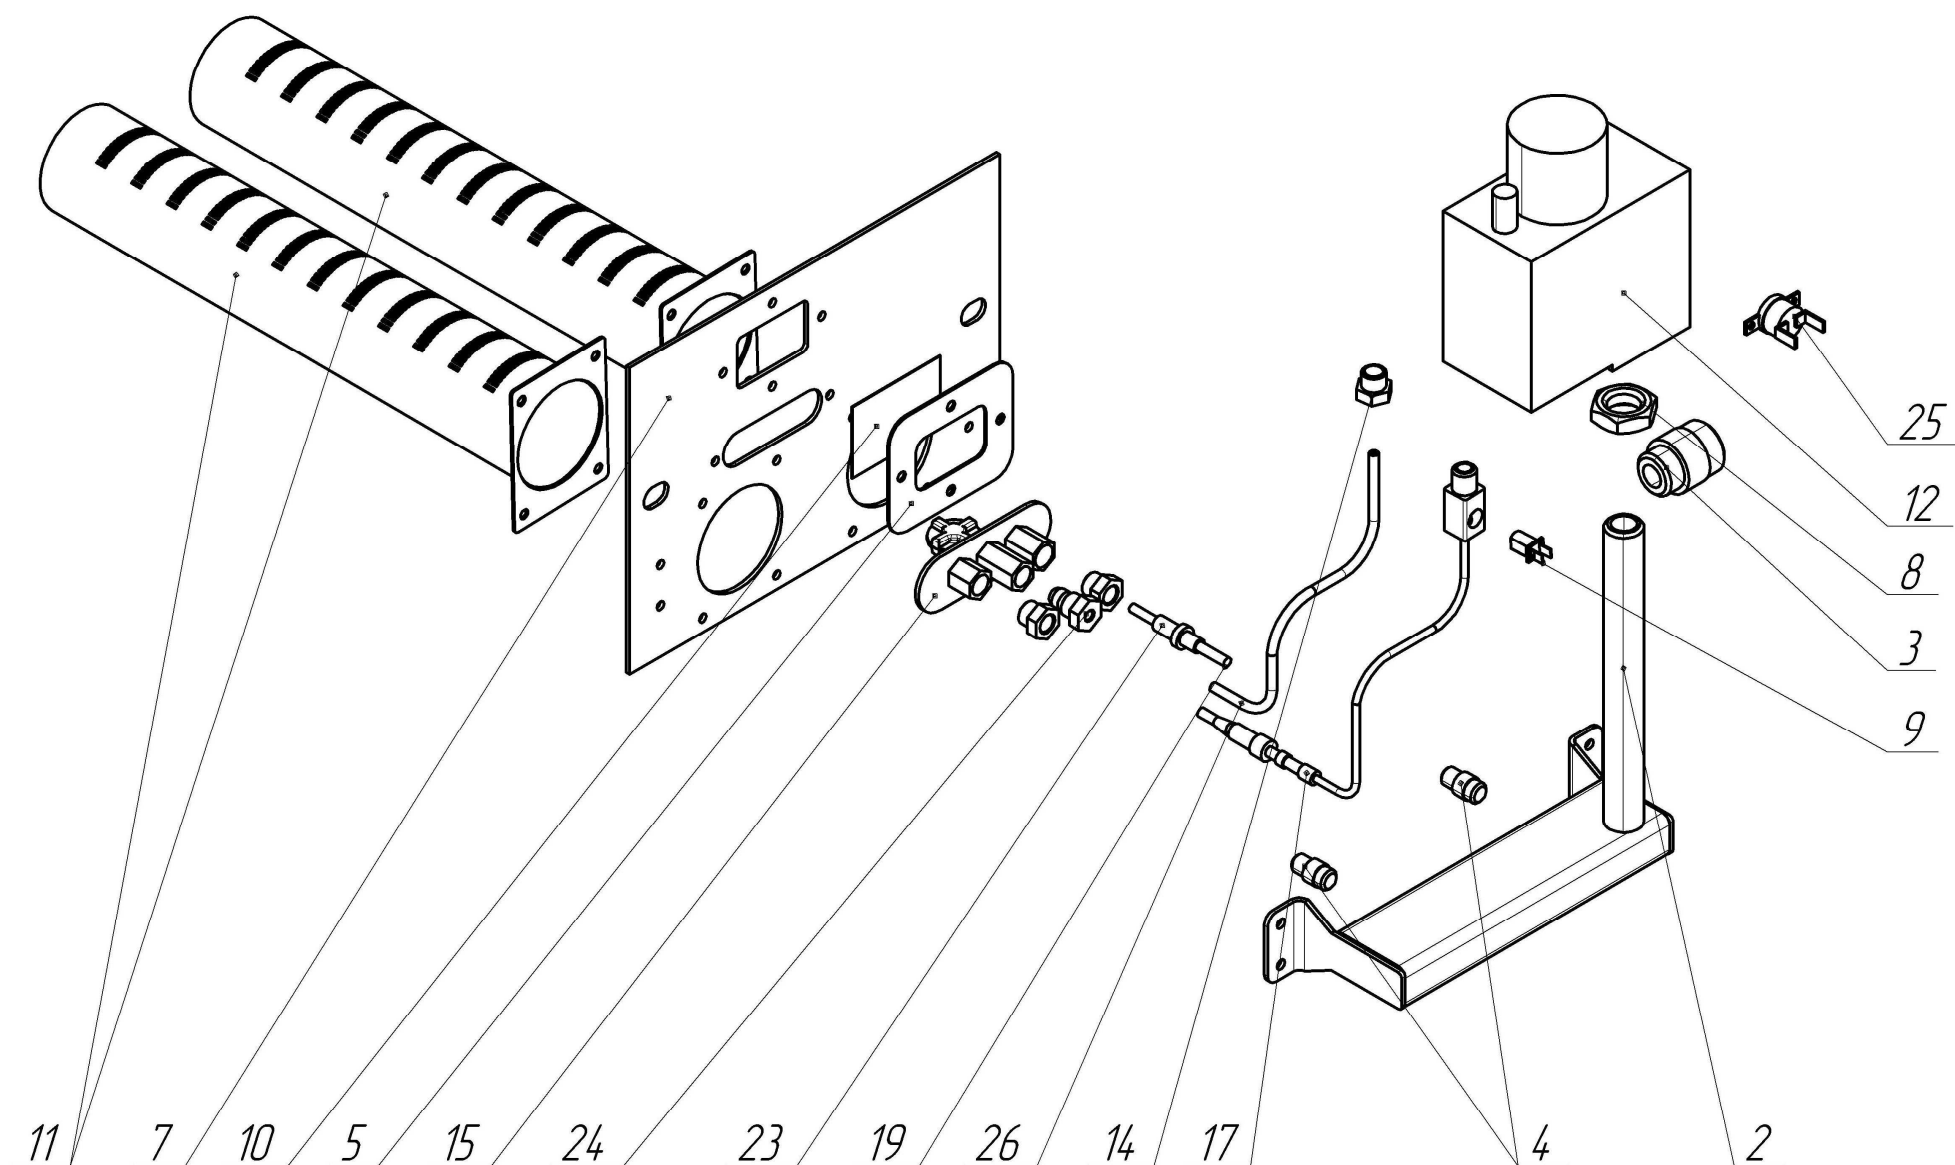

№ п/п	Наименование	Обозначение	АОГВМ-8М; 8FM	АОГВМ- 10;12,5М
1	Коллектор	АОГВМ-02.01.000 М	+	
2	Коллектор	АОГВ-07.01.000		+
3	Переходник	АОГВ-07.00.006	+	+
4	Форсунка	АОГВ-07.00.003- 02;05;07	+	+
5	Крышка окна	АОГВМН-08.00.005	+	+
6	Панель	АОГВМ-02.00.001М	+	
7	Панель	АОГВ-07.00.007		+
8	Контргайка	АОГВ-07.00.009	+	+
9	Провод автомобиль.	АОГВ-07.00.012	+	+
10	Слюда	СПМ 50х35х0,3	+	+
11	Насадка огневая	Ln 405;НВ-7	+	+
12	Газовый клапан	0.630.068	+	+
13	Газовый клапан	CRH 640-112”FEG”	+	
14	Установочная гайка	0.958.030	+	+
15	Пилотная горелка	0.160.015	+	+
16	Пилотная горелка	0.140.031	+	
17	Термопара	0.200.003		+
18	Термопара	G-10L250	+	
19	Кабель НV	0.028.515		+
20	КабельНV	0.028.409	+	
21	Термопрерыватель	0.974.402		+
22	Термопрерыватель	751.100.48	+	
23	Искровой электрод	0.915.025	+	+
24	Гайка электрода	0.974.037	+	+
25	Датчик тяги	G6.070.001	+	+
26	Труба	Труба ДКРНМ 4х0,5 М2 ГОСТ 617-90	+	+

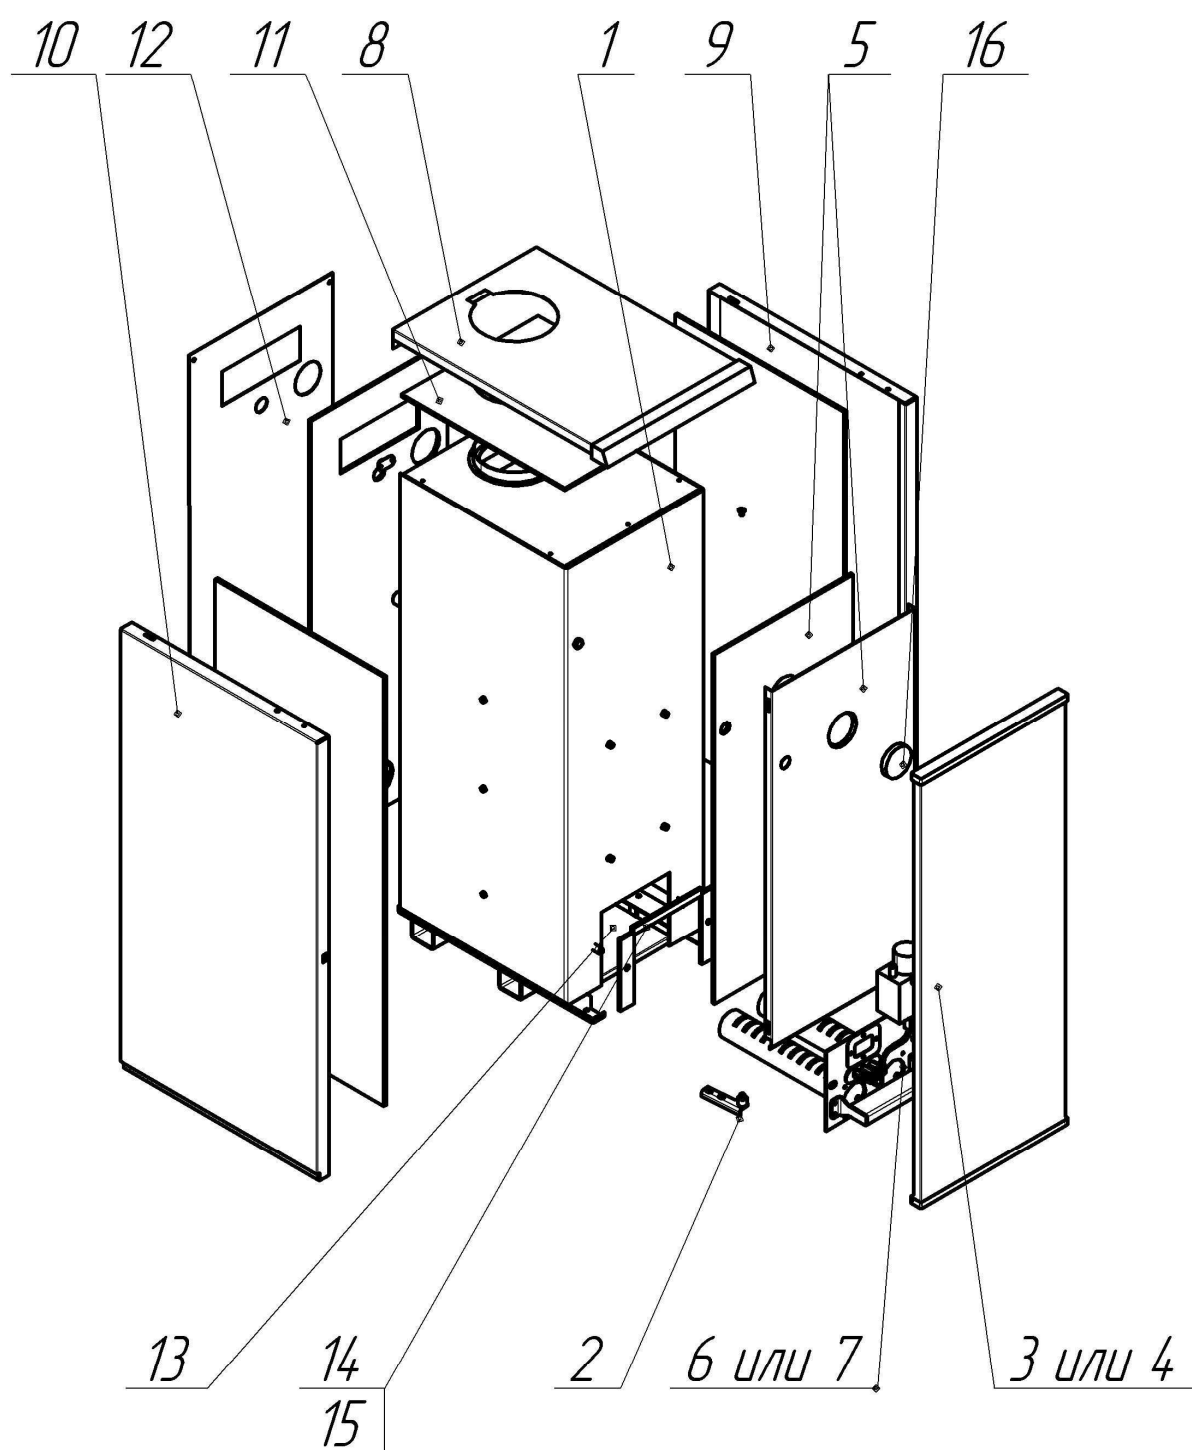

№ п/п	Наименование	Обозначение	АОГВМ -8ЕМ	АОГВМ -8FM	АОГВМ -10ЕМ	АОГВМ -10ЕВМ	АОГВМ -12,5ЕМ	АОГВМ 12,5ЕВ М
1	Теплообменник	АОГВМ-01.00.000М - 01 - 02 - 03 - 04	+	+	+	+	+	+
2	Кронштейн	АОГВМ-04.00.000	+	+	+	+	+	+
3	Дверь	АОГВМ-09.00.000	+	+				
4	Дверь	АОГВМ-14.00.000			+	+	+	+
5	Теплоизоляция	АОГВМ-05.00.000М -01 -02 -03 -04	+	+	+	+	+	+
6	Устройство газогорелочное	АОГВМ-02.00.000М -01	+	+				
7	Устройство газогорелочное	АОГВМ-21.00.000А-01 02			+	+	+	+
8	Крышка верхняя	АОГВМ-03.00.000М -01	+	+	+	+	+	+
9	Панель правая	АОГВМ-00.00.001М	+	+	+	+	+	+
10	Панель левая	АОГВМ-00.00.002М	+	+	+	+	+	+
11	Плита верхняя	АОГВМ-00.00.003М -01	+	+	+	+	+	+
12	Панель задняя	АОГВМ-00.00.004М -01 -02	+	+	+	+	+	+
13	Отражатель	АОГВМ-00.00.007М -01	+	+	+	+	+	+
14	Прокладка	АОГВ-00.00.012	+	+	+	+	+	+
15	Прокладка	АОГВМ-00.00.005М -01	+	+	+	+	+	+
16	Термометр бытовой	ТБ-04,,Атон,,	+	+	+	+	+	+